



PIANTA

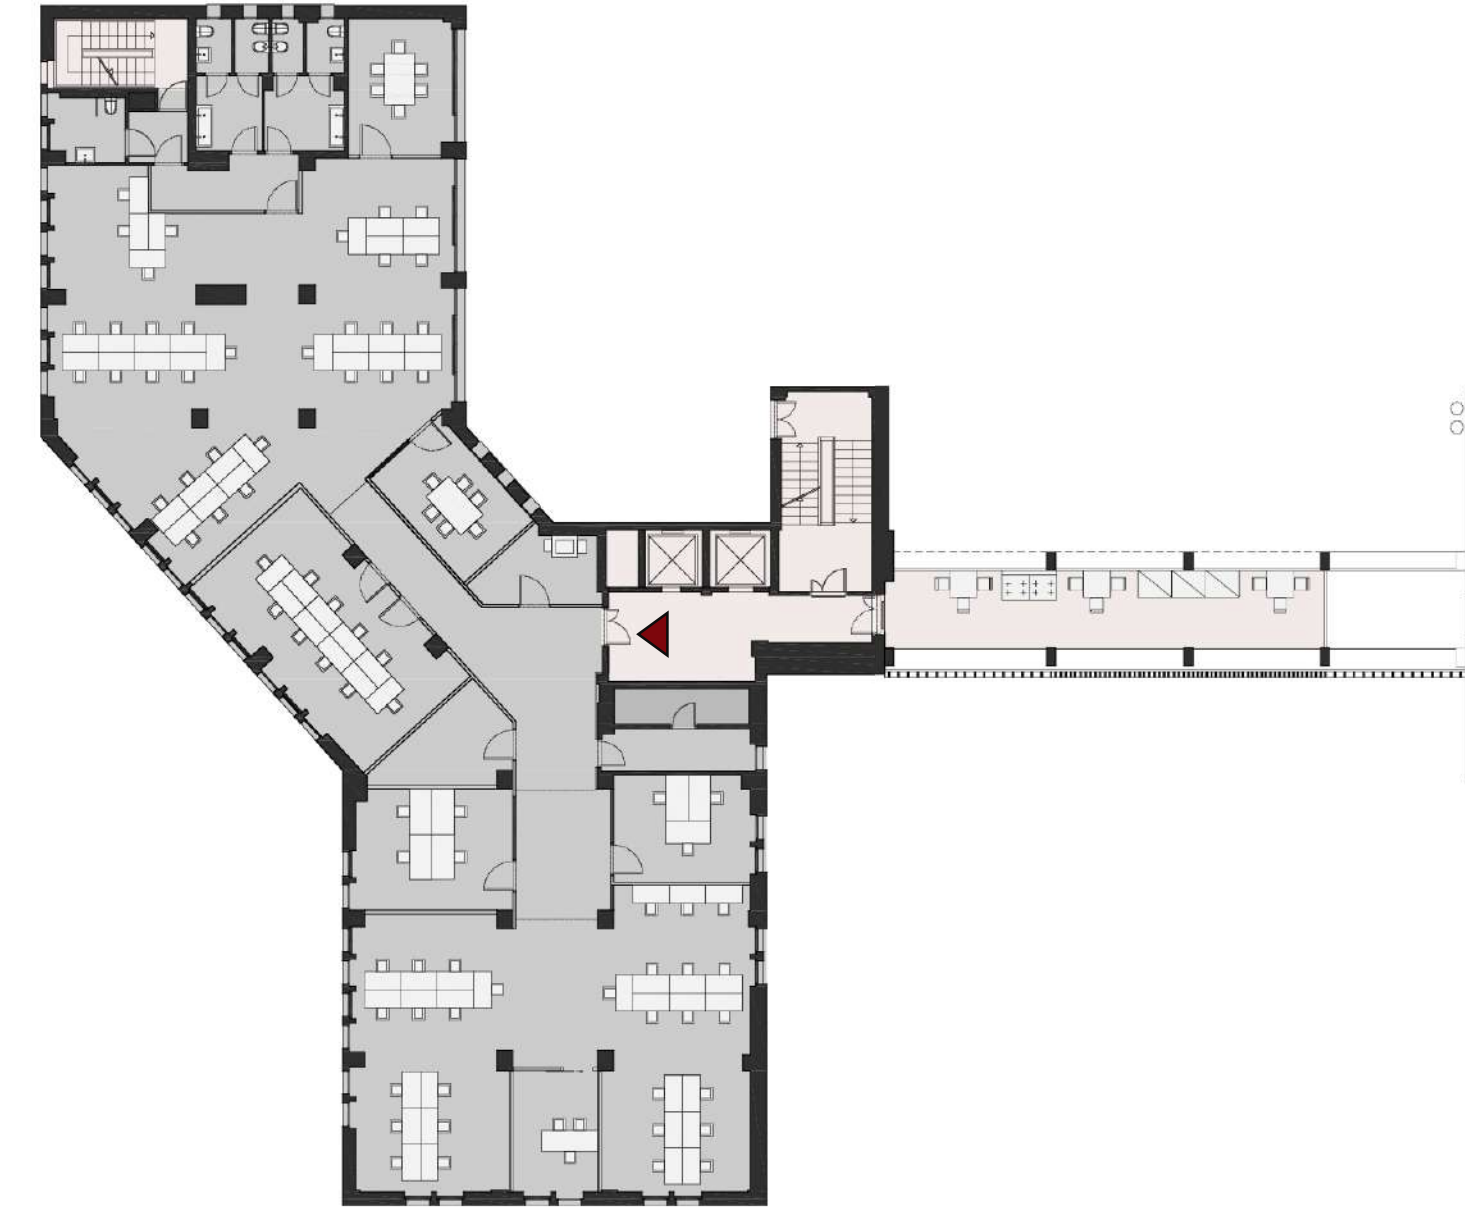

IPOTESI ARREDO PIANTA

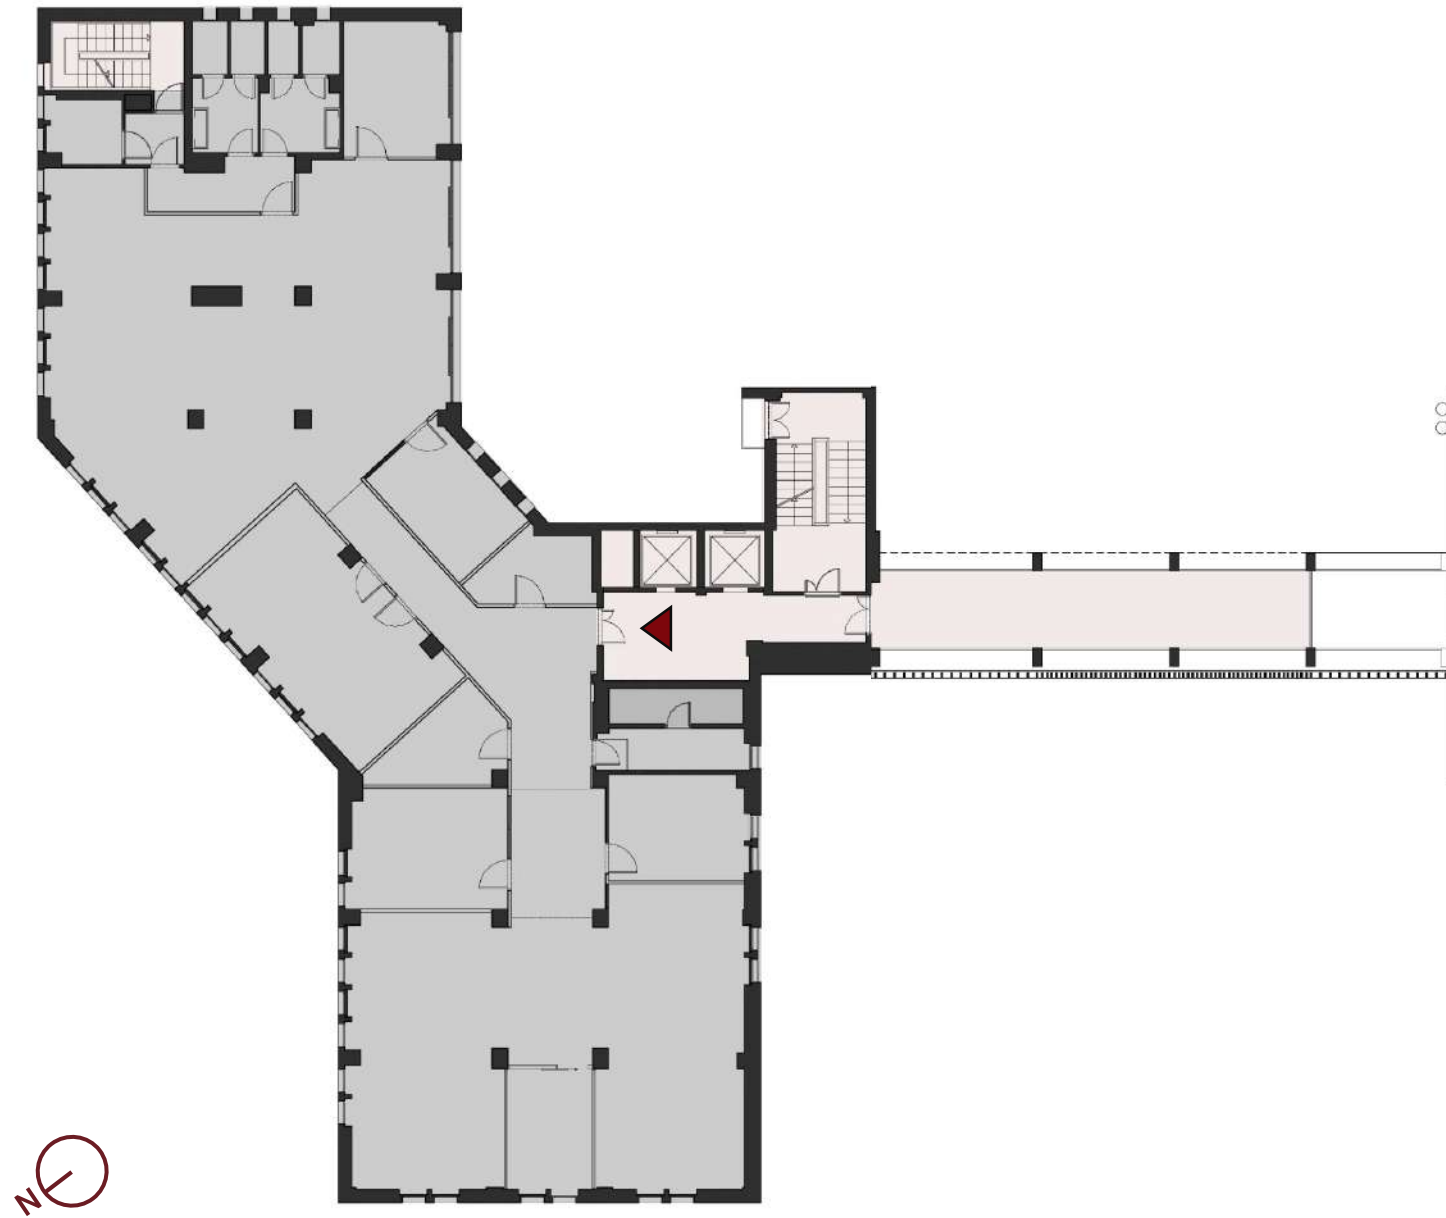

PIANO 3
UFFICIO U3

537 mq

100 Affollamento massimo (norme VVF)
79 Posti di lavoro (ipotesi arredo)
5 Bagni

 75x150
 60x120