
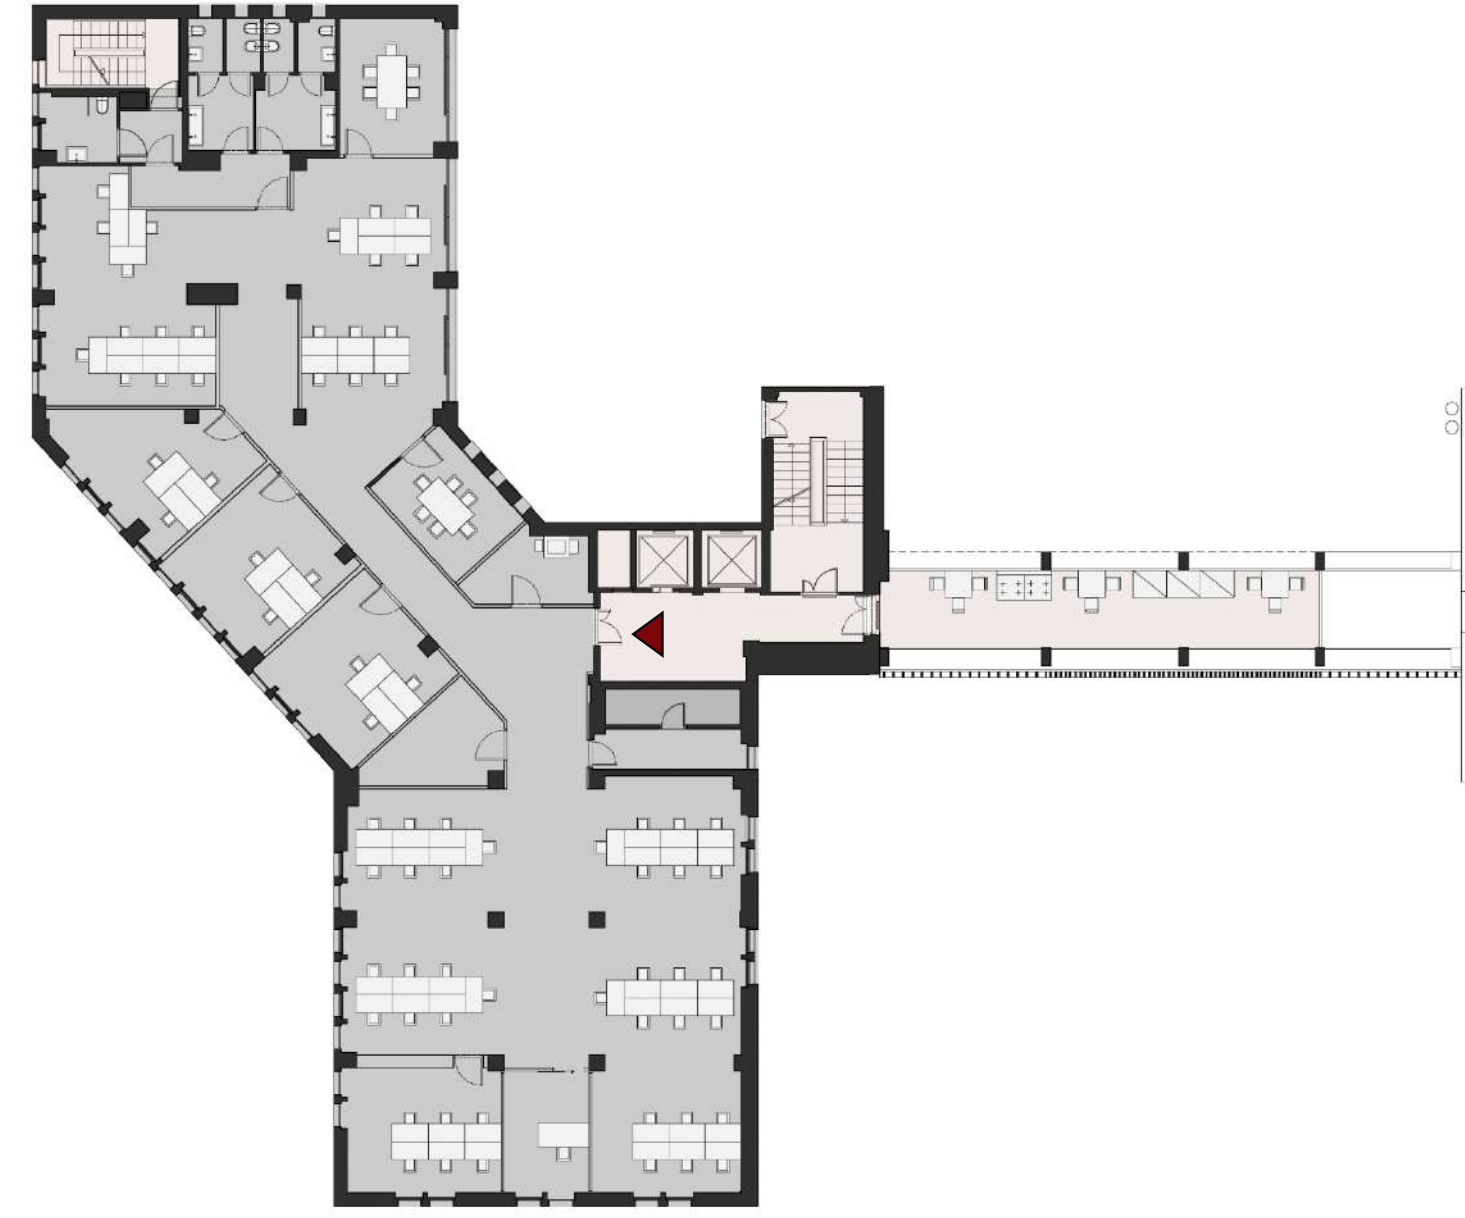


PIANTA

IPOTESI ARREDO PIANTA

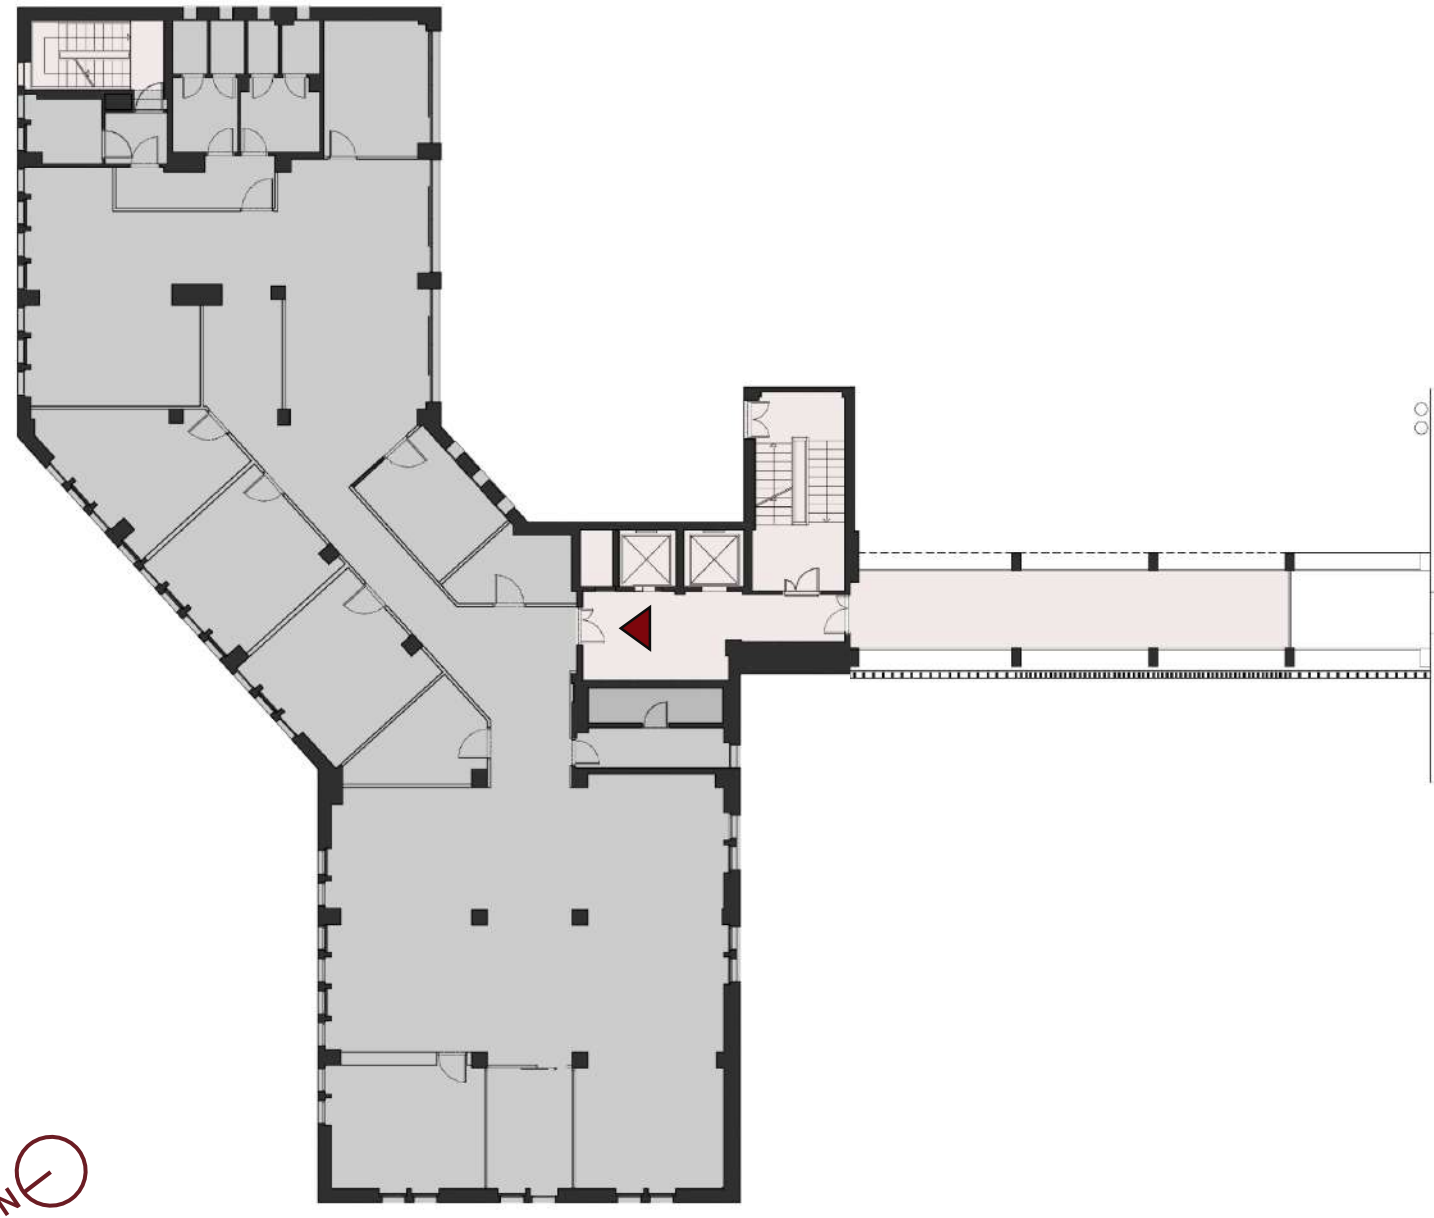

PIANO 6
UFFICIO U6

537 mq

- 100** Affollamento massimo (norme VVF)
- 72** Posti di lavoro (ipotesi arredo)
- 5** Bagni

